


Terminübersicht


Blick von Westen
1959

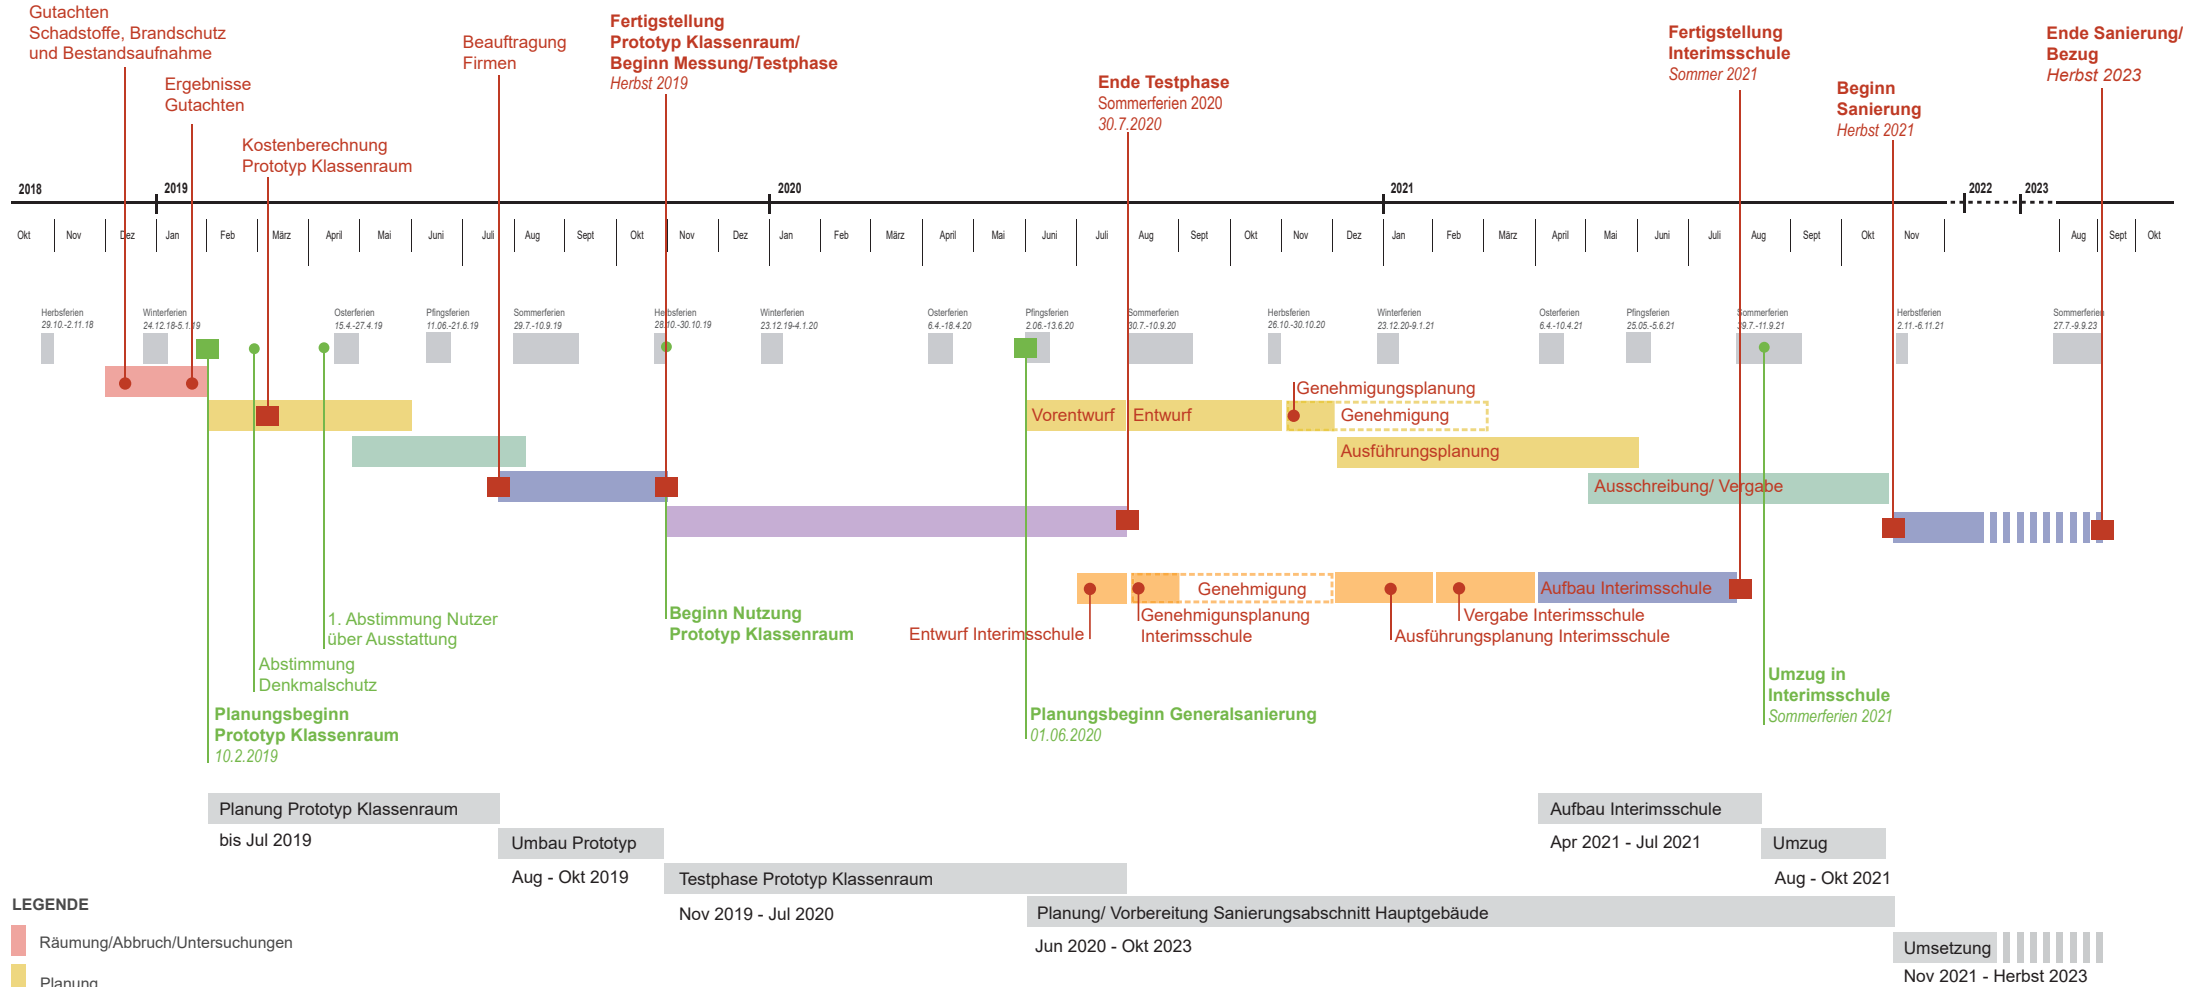

**HOHENSTAUFEN GYMNASIUM
GÖPPINGEN
GENERALSANIERUNG**

BEHNISCH ARCHITEKTEN

Untersuchung Interimsschule

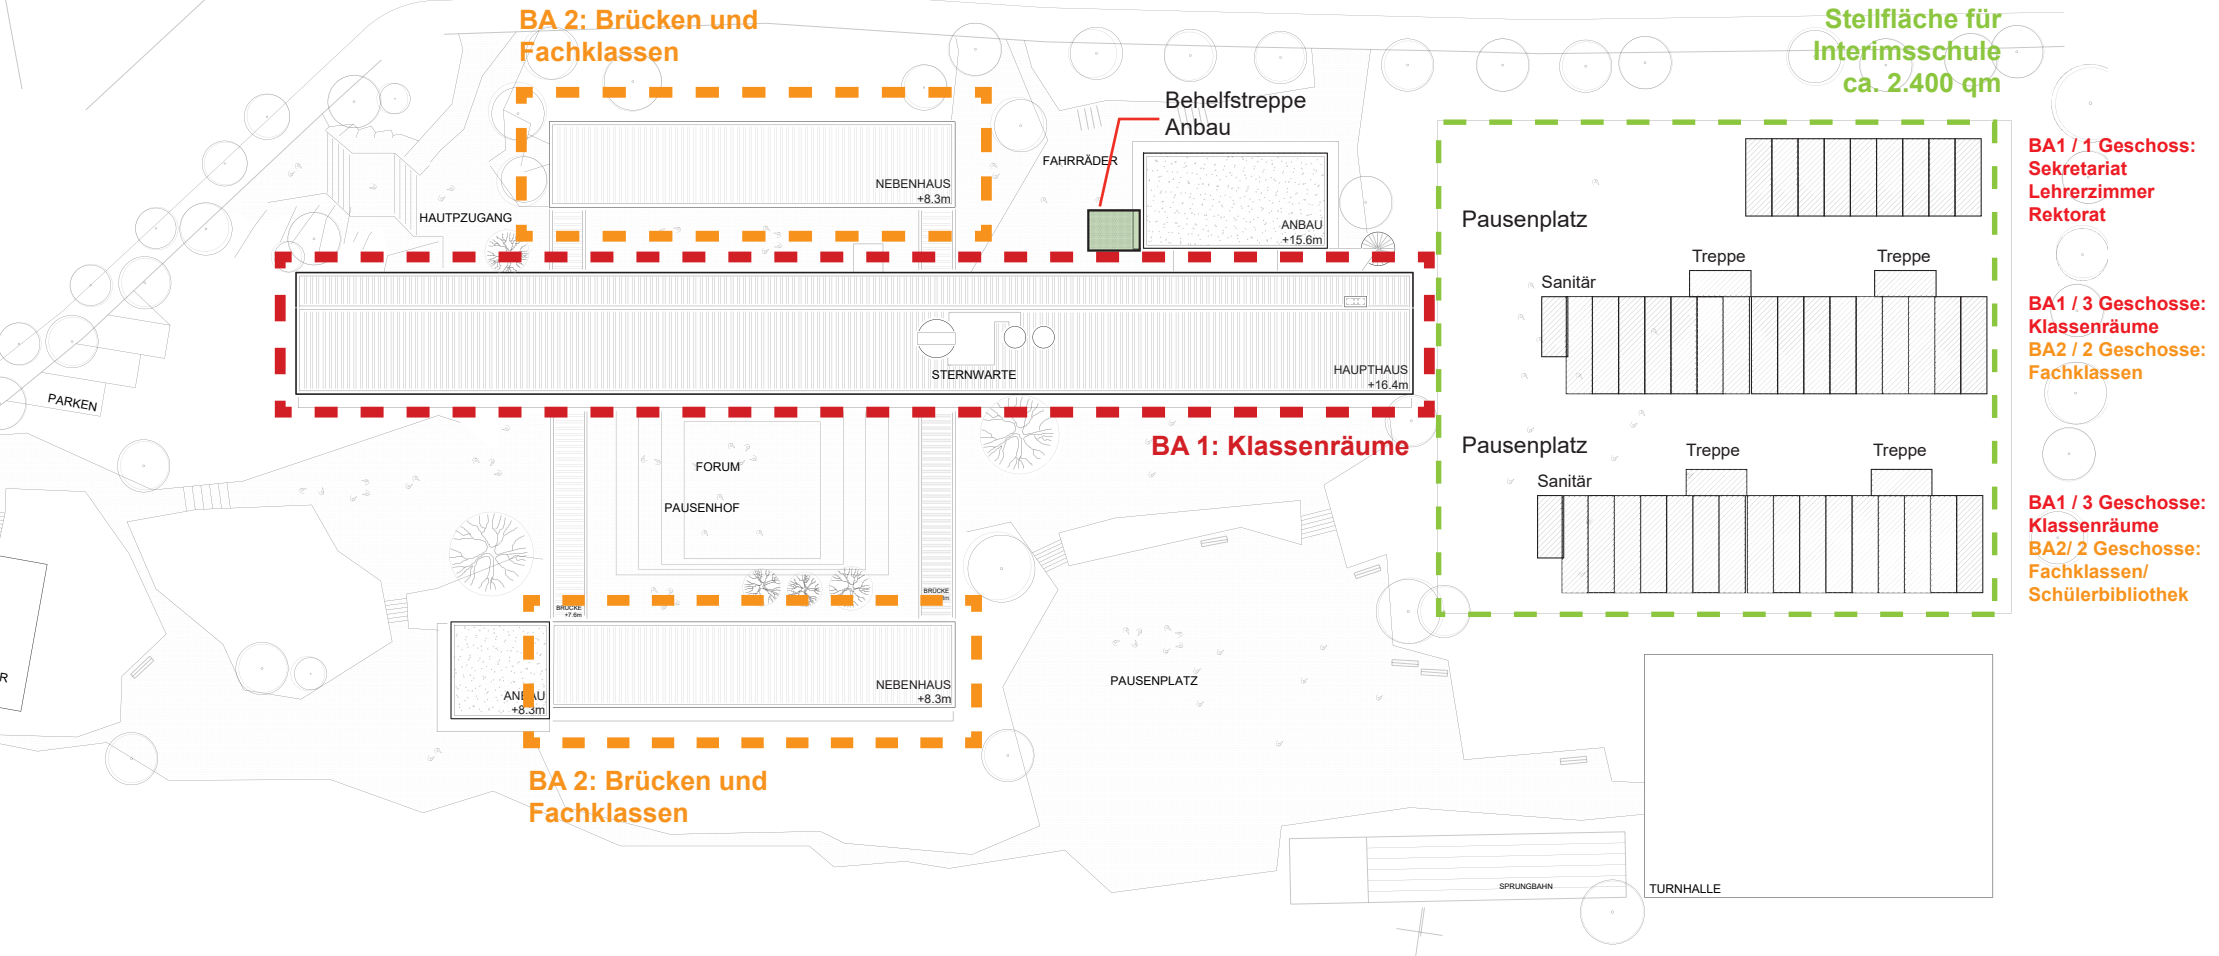

Räumliche Anforderungen

Bauabschnitt 1: Hauptbau

- 25 Klassenräume
- 1 Musikraum
- 1 Schülerbibliothek
- 2 Lagerräume
- 1 Lehrerzimmer
- 2 Rektoratsräume
- 1 Schulsekretariat

Bauabschnitt 2: Nebenbauten

- 8 Fachklassenräume
- 4-5 Vorbereitungs- und Lagerräume
- Schülerbibliothek

Ersatzbau Interimsschule

Bauabschnitt 1: Klassenräume

- 2 dreigeschossige + 1 ebenerdiges Bauwerk
- max. 30 Räume + 6 Lagerräume/Kleinbüros
- ebenerdige Module für Rektoratsbüros/Lehrerzimmer/Sekretariat
- gleichgrosse Klassenräume
- separate Erschliessungsmodule
- einzelne Sanitärmodule für Lehrer sowie Jungen und Mädchen

Baubschnitt 2: Fachklassen

- 2 zweigeschossige Bauwerke
- max. 12 Räume + 4 Lager-/Vorbereitungsräume
- grössere Fachklassenräume
- separate Erschliessungsmodule
- einzelne Sanitärmodule für Lehrer sowie Jungen und Mädchen